



PLANTA/CORTES
ESC. 1:100

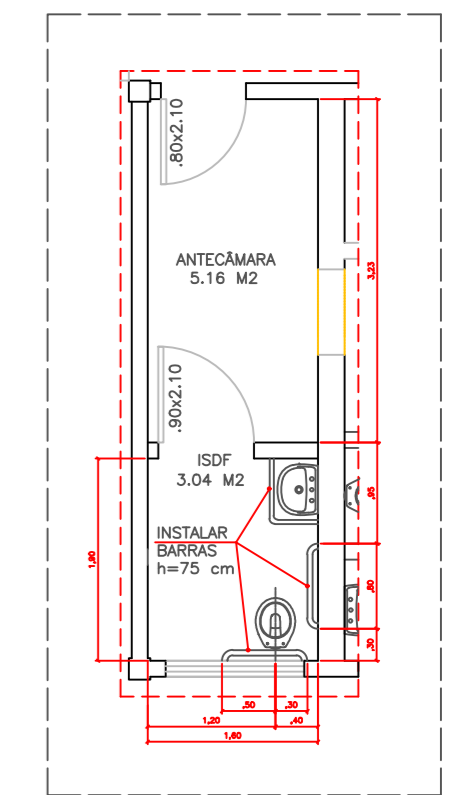

DETALHE 01 - SANITÁRIO PARA DEFICIENTES
ESC. 1:50

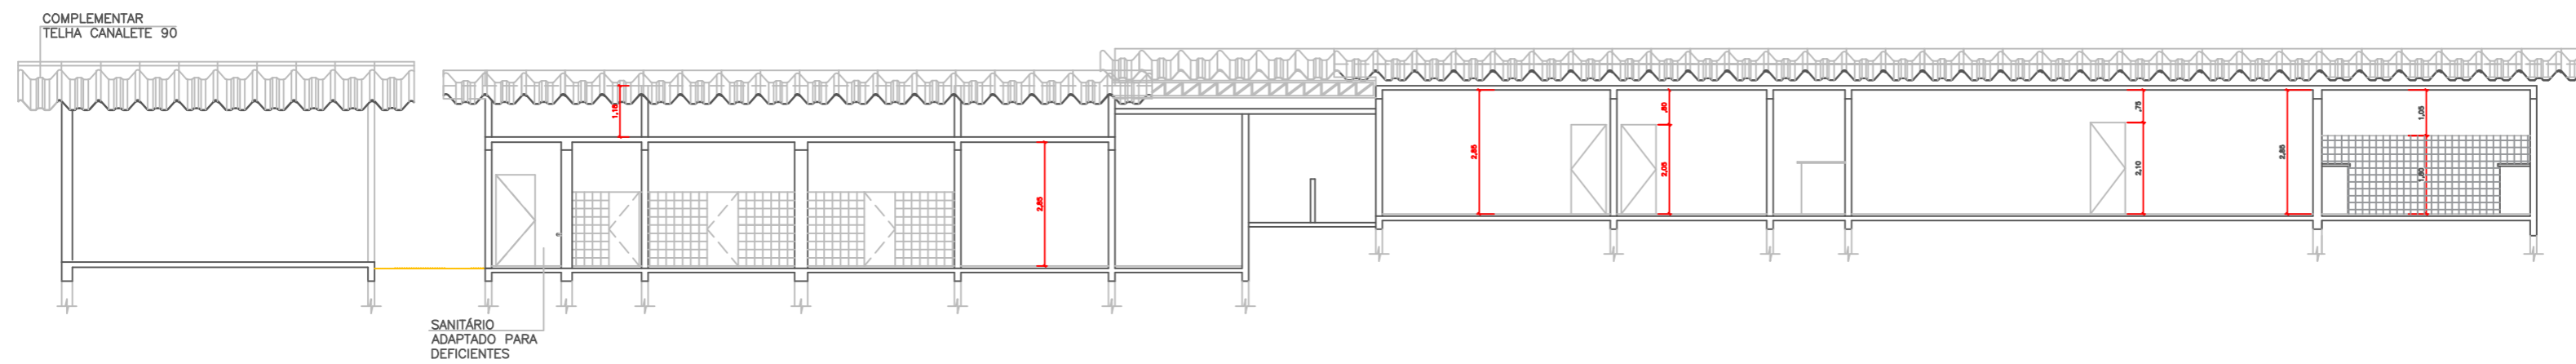

PLANTA/CORTES
ESC. 1:100

LEGENDA	
	EXISTENTE
	DEMOLIR
	CONSTRUIR

Título: REFORMA CRECHE SANTO ANTÔNIO		Desenho N°
Proprietário: PREFEITURA MUNICIPAL DE MACATUBA		01
Local: RUA LUCILLO DELLAMURA, 1-50 - JD. CAPRI		Data:
Proprietário: Eng. Civil: Eder José Furlan CREA 080.521.085-1 6º REGIÃO		10/06/2020